



BĒNIŅU PĀRSEGUMA SILTINĀŠANAS DETALĀS

Bēniņu logs - BL-1
Sk. BK-6, BK-7

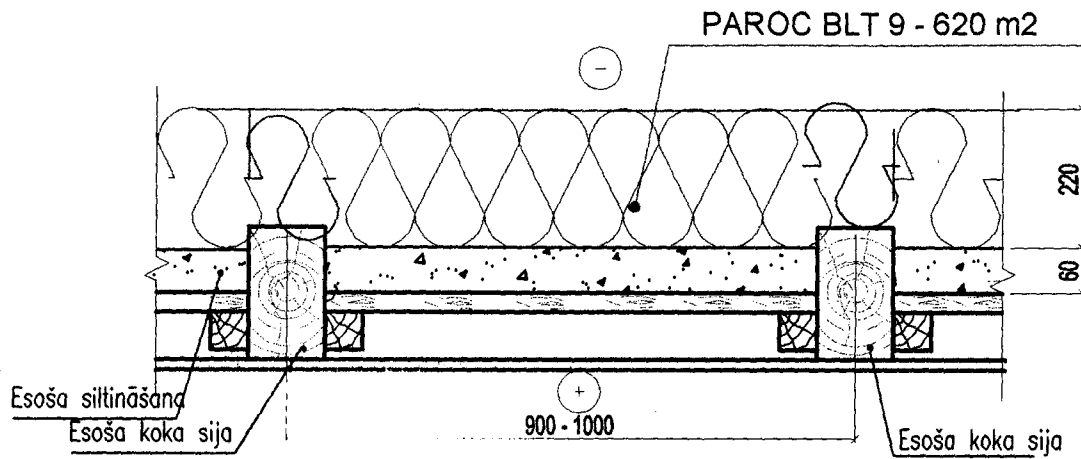

BĒNIŅU KONSTRUKCIJA BK-1, GRIEZUMS a-a, sk. piez. Nr.5

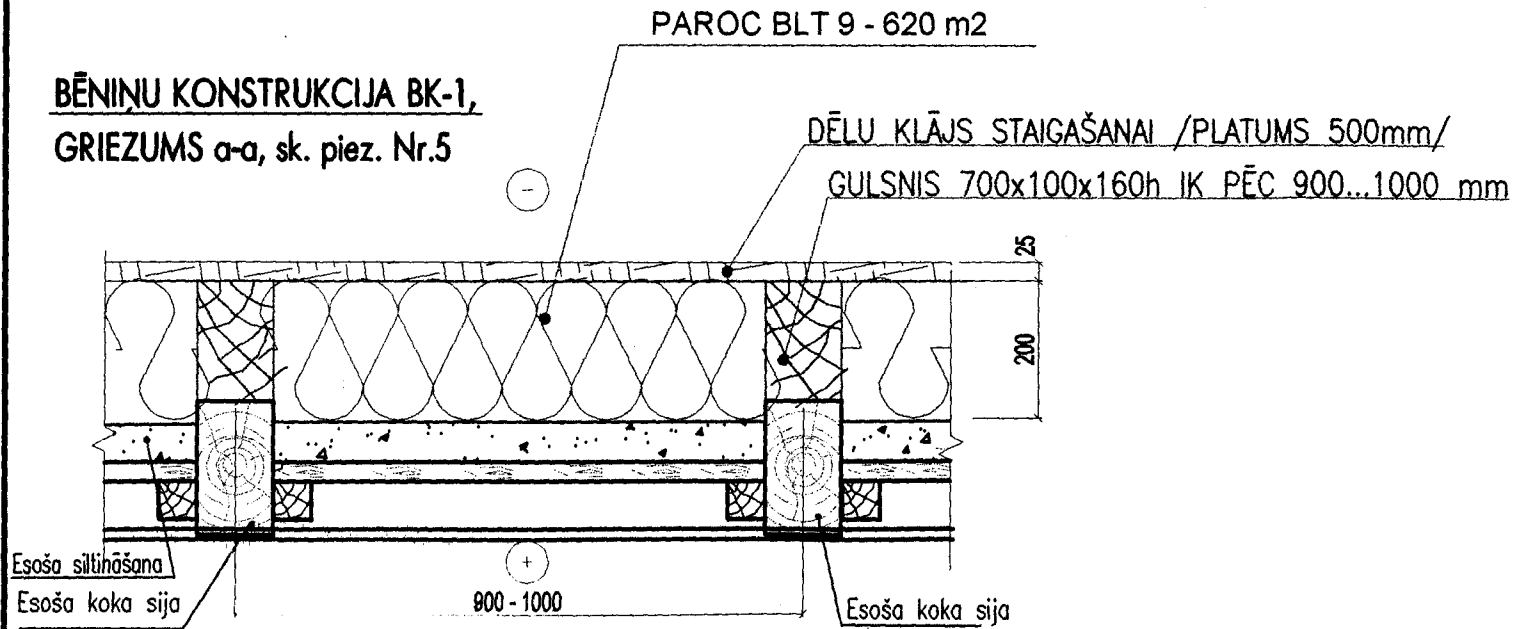

MARKA

S-1

S-2

PIEZĪMES

1. LAPU
2. KARNĪ
3. TAISN
4. TAISN
5. MATEI
 - a) DĒI
 - b) GU
6. BĒNIĻ



Amats	Uzvārds
PR.VADĪT.	J.BUKLOVSKIS
BŪVTEHNIKE	N.POPKOVA
Arh. reg.Nr.	9644

garnāzjas 34/36