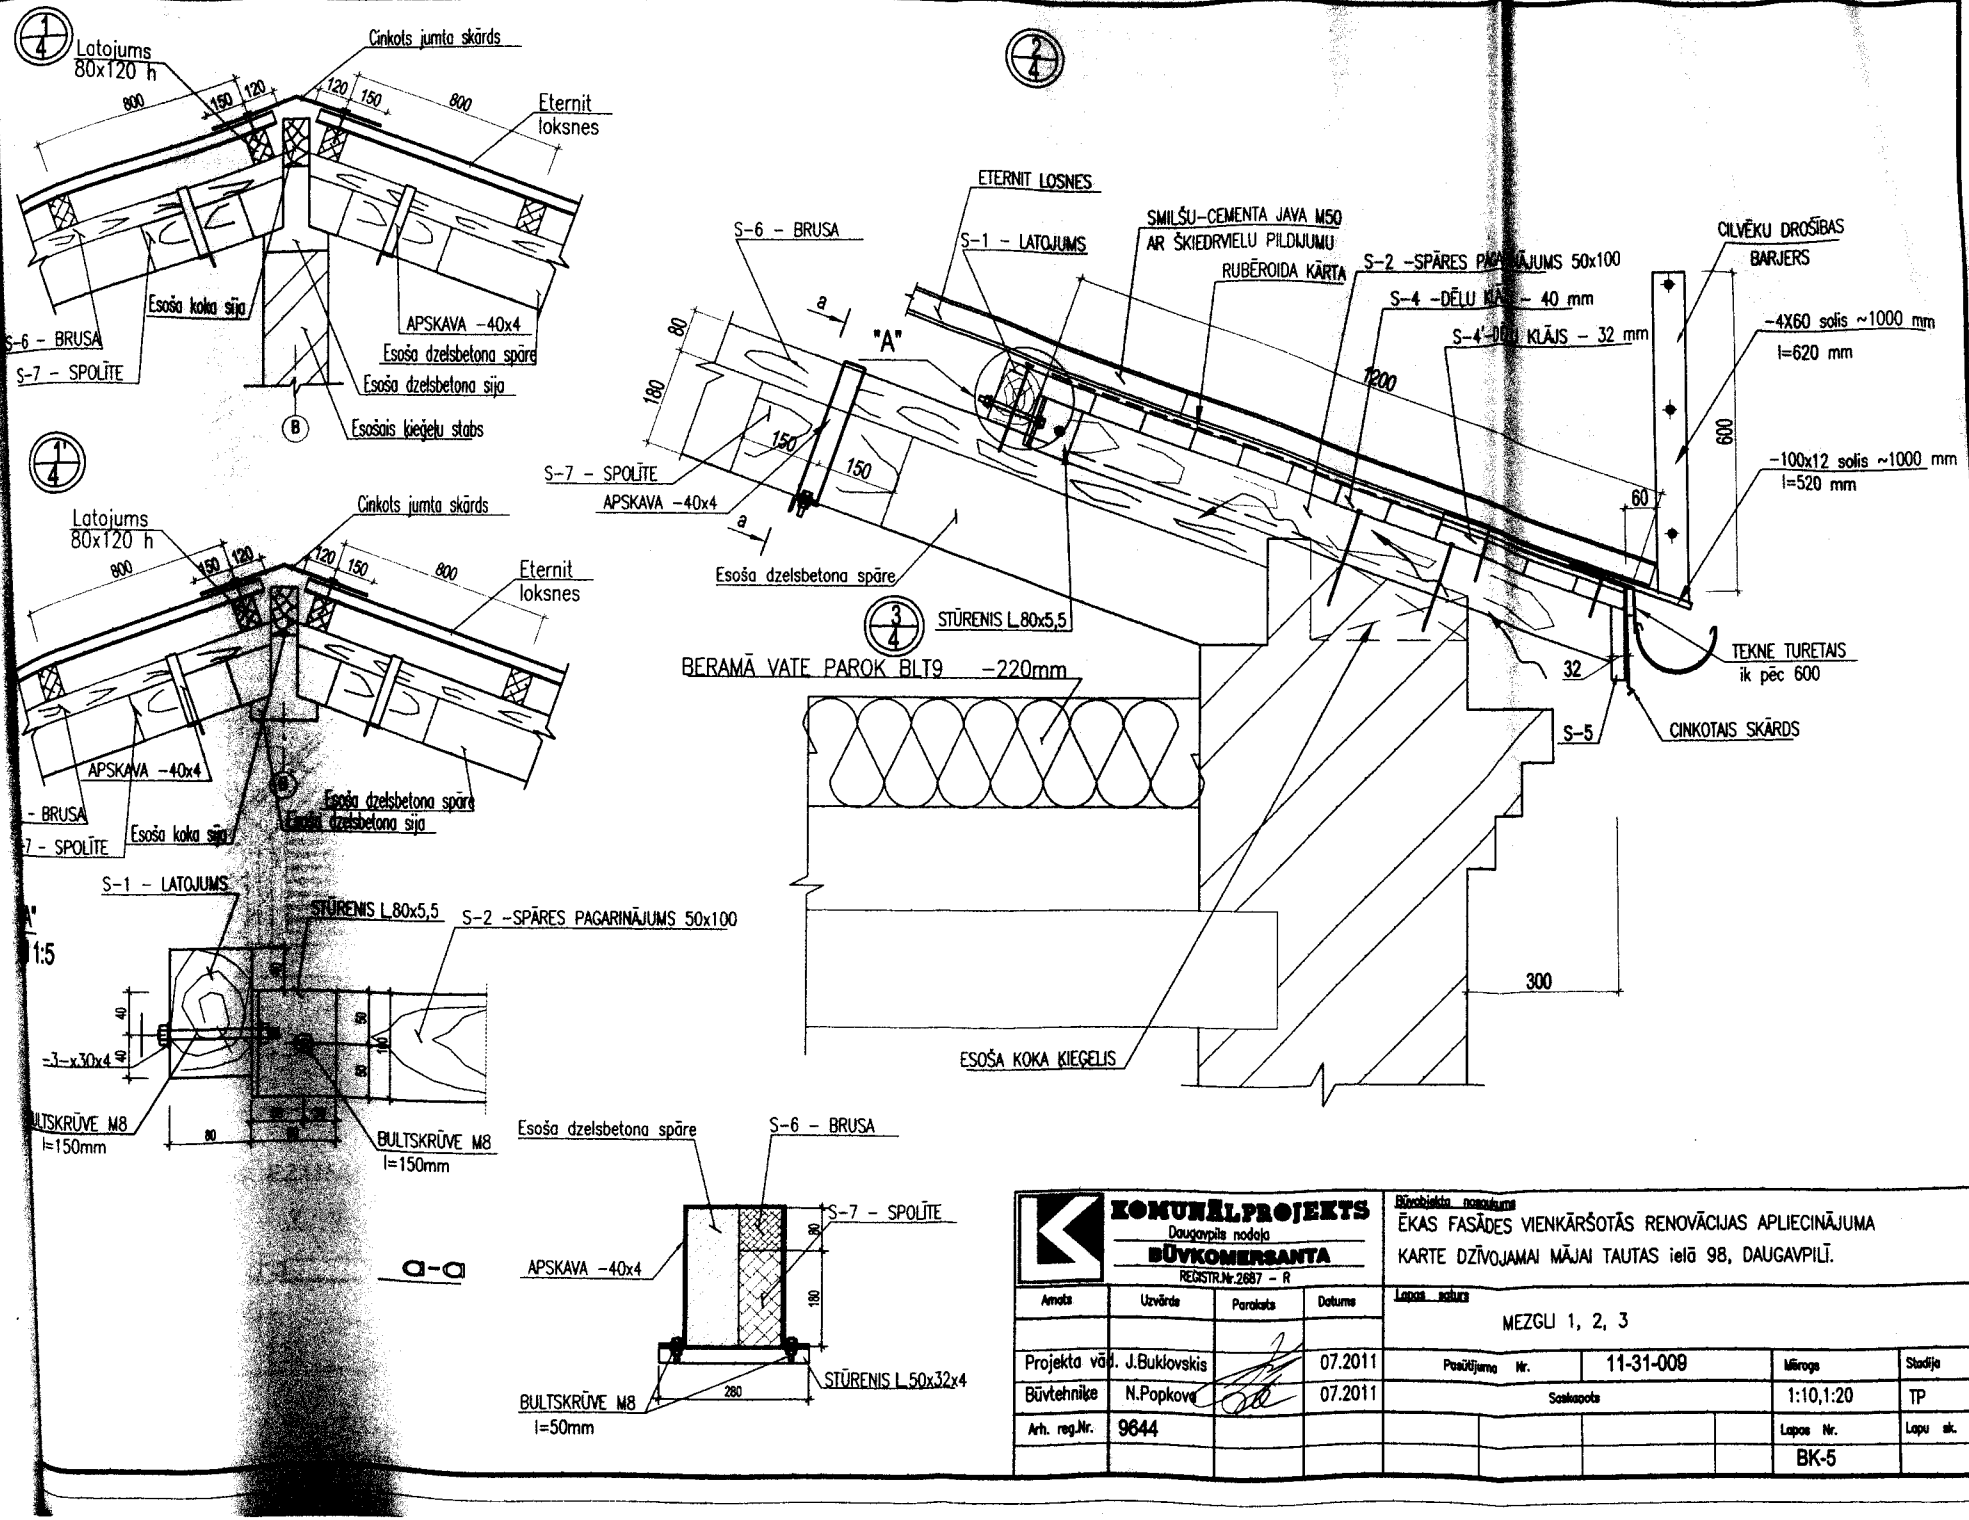

KOMUNĀLPROJEKTS Daugavpils nodaļa BŪVKOMERSANTA REĢISTR.Nr.2687 - R			
Autors	Uzvārds	Paraksts	Datums
Projekta vad.	J.Buklovskis		07.2011
Būvtehnike	N.Popkova		07.2011
Arh. reģ.Nr.	9644		

Būvobjekta nosaukums
ĒKAS FASĀDES VIENKĀRŠOTĀS RENOVĀCIJAS APLIECINĀJUMA KARTE DZĪVOJAMAI MĀJAI TAUTAS ielā 98, DAUGAVPILĪ.

Lapas nosaukums
MEZGLI 1, 2, 3

Pasūtījuma Nr.	11-31-009	Mērogs	Stadija
Saskaņots		1:10,1:20	TP
		Lapas Nr.	Lapu sk.
		BK-5	